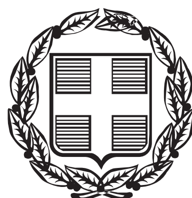


ΕΦΗΜΕΡΙΣ ΤΗΣ ΚΥΒΕΡΝΗΣΕΩΣ

ΤΗΣ ΕΛΛΗΝΙΚΗΣ ΔΗΜΟΚΡΑΤΙΑΣ

ΤΕΥΧΟΣ ΤΕΤΑΡΤΟ **Αρ. Φύλλου 650**

18 Δεκεμβρίου 2013

ΠΕΡΙΕΧΟΜΕΝΑ

ΑΠΟΦΑΣΕΙΣ

ΑΠΟΦΑΣΕΙΣ

Αριθμ. 5539 (1)

Καθορισμός ορίων αιγιαλού και παραλίας στην περιοχή «ΚΑΡΝΙΑ», Τοπικής Κοινότητας Μελάμπων, Δήμου Αγίου Βασιλείου, Νομού Ρεθύμνης (ενδιαφερόμενοι Ειρήνη χα. Ελευθερίου Μεταξάκη και Ιωάννης Φραγκάκης).

Ο ΓΕΝΙΚΟΣ ΓΡΑΜΜΑΤΕΑΣ
ΑΠΟΚΕΝΤΡΩΜΕΝΗΣ ΔΙΟΙΚΗΣΗΣ ΚΡΗΤΗΣ

Έχοντας υπόψη:

1. Τις διατάξεις:

α) Του Ν. 3852/2010 (ΦΕΚ 87 τ.Α΄) «Νέα Αρχιτεκτονική της Αυτοδιοίκησης και της Αποκεντρωμένης Διοίκησης - Πρόγραμμα Καλλικράτης».

β) Τα άρθρα 3 και 5 του Ν. 2971/2001 (Φ.Ε.Κ. 285 τ.Α΄) «Αιγιαλός και παραλία και άλλες διατάξεις», όπως ισχύουν σήμερα.

γ) Του Ν.Δ. 439/1970, «περί συμπληρώσεως των διατάξεων περί αιγιαλού».

δ) Του άρθρου 46, παρ. 21 του Ν. 3220/2004 (Φ.Ε.Κ. 15 τ.Α΄), σύμφωνα με το οποίο αρμοδιότητες του Υπουργού Οικονομίας και Οικονομικών, οι οποίες ανήκαν ή είχαν μεταβιβασθεί στους Νομάρχες, μέχρι την έναρξη λειτουργίας των Νομαρχιακών Αυτοδιοικήσεων και αφορούν θέματα των Υπηρεσιών του Υπουργείου Οικονομίας και Οικονομικών, που εξαιρέθηκαν από την κατάργηση, με τις διατάξεις της παρ. 2 του άρθρου 39, του Ν. 2218/1994, περιέρχονται στο Γενικό Γραμματέα της Περιφέρειας,

ε) Του Ν. 3200/1955 (Φ.Ε.Κ. 97 τ.Α΄) «Περί διοικητικής αποκέντρωσης», όπως αυτές τροποποιήθηκαν, συμπληρώθηκαν και ισχύουν σήμερα, με τα Ν.Δ. 532/1970, Β.Δ. 704/1970, Β.Δ. 705/1970, Β.Δ. 192/1972, Π.Δ. 71/1984, Π.Δ. 347/1986, Ν. 2026/1992 και Π.Δ. 97/1993.

στ) Του Π.Δ. 136/2010 (ΦΕΚ 229 τ.Α΄) «Οργανισμός της Αποκεντρωμένης Διοίκησης Κρήτης».

ζ) Του άρθρου 113 του Ν. 3978/2011 (ΦΕΚ 137 τ.Α΄).

2. Την υπ' αριθμ. 37930/Δ10Ε/1264/14.10.2005 (Φ.Ε.Κ 1432/05 τ.Β΄) κοινή υπουργική απόφαση του Πρωθυπουργού και του Υπουργού Οικονομίας και Οικονομικών για τον καθορισμό των αρμοδιοτήτων των Υφυπουργών Οικονομίας και Οικονομικών.

3. Το υπ' αριθμ. 1030067/296/Α0006/07.04.2004 έγγραφο της Διεύθυνσης Οργάνωσης της Γενικής Διεύθυνσης Διοικητικής Υποστήριξης του Υπουργείου Οικονομίας και Οικονομικών «Διευκρινίσεις για τις αρμοδιότητες των Υφυπουργών Οικονομίας και Οικονομικών που περιέρχονται από 10.04.2004 στους Γενικούς Γραμματείς Περιφερειών».

4. Την υπ' αριθμ. 4542/13-09-2011/ΠΟΛ.1191/13.09.2011 εγκύκλιο της Διεύθυνσης Δημόσιας Περιουσίας του Υπουργείου Οικονομικών σχετικά με την παροχή οδηγιών για την εφαρμογή των προβλεπόμενων ρυθμίσεων από το άρθρο 113 του Ν. 3978/2011 (ΦΕΚ.137 τ.Α΄).

5. Την υπ' αριθμ. 1840/25.04.2013 (ΦΕΚ 239/τ.Δ/15.05.2013) Απόφαση Γενικού Γραμματέα Αποκεντρωμένης Διοίκησης Κρήτης με την οποία έγινε ο καθορισμός των ορίων αιγιαλού και παραλίας στη θέση «ΚΑΡΝΙΑ», Τοπικής Κοινότητας Μελάμπων του Δήμου Αγίου Βασιλείου, Νομού Ρεθύμνης, δυτικά της υπό καθορισμό περιοχής.

6. Το τοπογραφικό διάγραμμα σε κλίμακα 1:500, που σύνταξε ο Χριστοφάκης Παύλος, Αγρονόμος Τοπογράφος Μηχανικός, το Μάρτιο του 2013, το οποίο ελέγχθηκε και θεωρήθηκε ως προς την ακρίβεια της αποτύπωσης απ' την Ψαρουδάκη Χρυσάνθη, Τοπογράφο Μηχανικό, ΠΕ/Α΄, Προϊσταμένη της Κτηματικής Υπηρεσίας Ρεθύμνου στις 20.03.2013

7. Την από 26.04.2013 έκθεση της κατά το άρθρο 3 του Ν. 2971/2001 αρμόδιας Επιτροπής για τον καθορισμό ορίων αιγιαλού και παραλίας στην περιοχή «Κάρνια», Τοπικής Κοινότητας Μελάμπων, Δήμου Αγίου Βασιλείου (ενδιαφερόμενοι Ειρήνη χα. Ελευθερίου Μεταξάκη και Ιωάννης Φραγκάκης), Νομού Ρεθύμνης.

8. Το υπ' αριθμ. Φ.119/271519/Σ.2069/20.05.2013 έγγραφο του ΓΕΕΘΑ, σύμφωνα με το οποίο από πλευράς αρμοδιότητας του όπως αυτές απορρέουν από το άρθρο 17 του Ν. 2971/2001, δεν έχει αντίρρηση για τη συνέχιση της διαδικασίας καθορισμού των ορίων αιγιαλού - παραλίας και τυχόν υπάρχοντος παλαιού αιγιαλού στη θέση «ΚΑΡΝΙΑ», Δήμου Αγίου Βασιλείου, Νομού Ρεθύμνης.

9. Το υπ' αριθμ. 1645/25.11.2013 έγγραφο της Κτηματικής Υπηρεσίας Ρεθύμνου σύμφωνα με το οποίο διαβιβάστηκε στην Αποκεντρωμένη Διοίκηση Κρήτης (Διεύθυνση Οικονομικού -Τμήμα Δημόσιας Περιουσίας) το σύνολο της σχετικής αλληλογραφίας και σχέδιο απόφασης για την έκδοση επικυρωτικής πράξης, αποφασίζουμε:

Επικυρώνουμε την από 26.04.2013 Έκθεση της κατά το άρθρο 3 του Ν. 2971/19.12.2001 Αρμόδιας Επιτροπής περί καθορισμού των ορίων αιγιαλού και δημιουργίας ζώνης παραλίας στη θέση «ΚΑΡΝΙΑ», Τοπικής Κοινότητας Μελάμπων του Δήμου Αγίου Βασιλείου, Νομού Ρεθύμνης, καθώς επίσης και το από Μάρτιο 2013 τοπογραφικό διάγραμμα κλίμακας 1:500, το οποίο συντάχθηκε από τον Χριστοφάκη Παύλο, Αγρονόμο Τοπογράφο Μηχανικός, ελέγχθηκε και θεωρήθηκε για την ακρίβεια της αποτύπωσης στις 20.03.2013 από την Ψαρουδάκη Χρυσάνθη, Τοπογράφο Μηχανικό, Προϊσταμένη της Κτηματικής Υπηρεσίας Ρεθύμνου.

1) Καθορίζουμε τις οριογραμμές αιγιαλού, παραλίας και τη ζώνη παραλίας στο παραπάνω τοπογραφικό διάγραμμα ως εξής:

ΟΡΙΟΓΡΑΜΜΗ ΑΙΓΙΑΛΟΥ με κόκκινη συνεχή πολυγωνική γραμμή όπως ορίζεται από τα σημεία 1-2-3-4-5 της οποίας οι κορυφές έχουν συντεταγμένες του κρατικού δικτύου.

ΟΡΙΟΓΡΑΜΜΗ ΠΑΡΑΛΙΑΣ με κίτρινη συνεχή πολυγωνική γραμμή όπως ορίζεται από τα σημεία 1΄-2΄-3΄-4΄-5΄, η οποία ορίζεται παράλληλα προς τη γραμμή του αιγιαλού και σε απόσταση 15,00μ. και της οποίας οι κορυφές έχουν συντεταγμένες του κρατικού δικτύου, για την εξυπηρέτηση της επικοινωνίας με τη θάλασσα

Οι οριογραμμές αυτές έχουν συνδεθεί δυτικά με τον υφιστάμενο καθορισμένο Αιγιαλό (Αριθμός απόφασης 1840/25.04.2013 - ΦΕΚ 239/τ.Δ΄/15.05.2013 Γενικού Γραμματέα Αποκεντρωμένης Διοίκησης Κρήτης.

Η απόφαση αυτή μαζί με την έκθεση της Επιτροπής και το τοπογραφικό διάγραμμα να δημοσιευθούν στην Εφημερίδα της Κυβερνήσεως.

Ηράκλειο, 9 Δεκεμβρίου 2013

Ο Γενικός Γραμματέας
Αποκεντρωμένης Διοίκησης
ΓΕΩΡΓΙΟΣ ΔΕΙΚΤΑΚΗΣ

ΕΚΘΕΣΗ
ΕΠΙΤΡΟΠΗΣ ΚΑΘΟΡΙΣΜΟΥ
ΤΩΝ ΟΡΙΩΝ ΑΙΓΙΑΛΟΥ ΚΑΙ ΠΑΡΑΛΙΑΣ
(Ν. 2971/12-12-01 ΦΕΚ 285 τ.Α΄)

Για τον καθορισμό των ορίων αιγιαλού και παραλίας στην περιοχή «Κάρνια» Τ.Κ. Μελάμπων Δήμου Αγίου Βασιλείου Νομού Ρεθύμνης, (ενδιαφερόμενοι Ειρήνη χα Ελευθέριου Μεταξάκη και Ιωάννης Φραγκάκης)

Ρέθυμνο: 26-04-2013 Οι υπογεγραμμένοι:

1. Ψαρουδάκη Χρυσάνθη, Τοπογράφος Μηχανικός Π.Ε, Προϊσταμένη της Κτηματικής Υπηρεσίας Ρεθύμνου, ως πρόεδρος,

2. Καλιτσουνάκης Νικόλαος, Τοπογράφος Μηχανικός Τ.Ε., υπάλληλος της Κτηματικής Υπηρεσίας Ρεθύμνου, ως μέλος,

3. Παττακός Κωνσταντίνος, Υπολιμενάρχης Ρεθύμνου, ως μέλος,

4. Πίτερη Άννα, Τοπογράφος Μηχανικός, υπάλληλος Διεύθυνσης Τεχνικών Έργων Περιφερειακής Ενότητας Ρεθύμνου, ως μέλος, απούσα

5. Μαυράκης Εμμανουήλ, Διευθυντής Διεύθυνσης ΠΕΧΩ Αποκεντρωμένης Διοίκησης Κρήτης, ως μέλος, απών,

αποτελούντες την Επιτροπή Καθορισμού των ορίων αιγιαλού και παραλίας, σύμφωνα με το άρθρο 3 του Ν. 2971/12-12-01 και την υπ' αριθμ. 3952/3483/3422/26-9-2011 Απόφαση του Γενικού Γραμματέα Περιφέρειας Κρήτης, που συγκλήθηκε κατόπιν πρόσκλησης της Προέδρου αυτής, μεταβήκαμε επί τόπου την 20-03-2013 στην προαναφερόμενη περιοχή.

Αφού λάβαμε υπόψη:

1. Το υπό του Χριστοφάκη Παύλου, Αγρονόμου-Τοπογράφου Μηχανικού, συνταχθέντος από Μάρτιο 2013 τοπογραφικό διάγραμμα κλίμακας 1:500, το οποίο ελέγχθηκε και θεωρήθηκε στις 20-03-2013 από την Ψαρουδάκη Χρυσάνθη, Τοπογράφο Μηχανικό, Προϊσταμένη της Κτηματικής Υπηρεσίας Ρεθύμνου.

2. Τις διατάξεις του Ν. 2971/2001 (ΦΕΚ 285/19-12-01 τ.Α΄) «Αιγιαλός, Παραλία και άλλες διατάξεις», όπως ισχύει σήμερα και ειδικότερα τις διατάξεις του άρθρου 9, καθώς και την υπ' αριθμ. 1089532π.ε./8205π.ε./Β0010/20-04-2005 κοινή υπουργική απόφαση «στοιχεία καθορισμού αιγιαλού και παραλίας», δηλαδή:

– Η προς καθορισμό περιοχή είναι βραχώδης σ'όλο το μήκος της ακτής.

– Η κλίση του εδάφους είναι απότομη και σχεδόν κατακόρυφη σε όλο το μήκος της ακτής.

– Τα βάθη είναι σχετικά μικρά και φτάνουν στα 20μ. περίπου, σε απόσταση 300μ. από την ακτή.

– Το ανάπτυγμα πελάγους είναι πολύ μεγάλο σε όλη την περιοχή, και επηρεάζεται κυρίως από νότιους και νοτιοδυτικούς ανέμους.

– Δεν υπάρχουν καταγεγραμμένα Δημόσια Κτήματα στην περιοχή.

– Δεν υφίσταται Κτηματολόγιο και ζώνη αρχαιολογικής προστασίας, ούτε προστατευόμενα ευπαθή οικοσυστήματα.

Η υπό καθορισμό περιοχή είναι εκτός σχεδίου πόλης και εκτός ορίων οικισμών.

3. Την εκ της επί τόπου μετάβασης σχηματισθείσα αντίληψη για το πλάτος της βρεχόμενης ζώνης ξηράς, αποφασίζει:

Καθορίζει σύμφωνα με το παραπάνω τοπογραφικό διάγραμμα:

α Την οριογραμμή του αιγιαλού με κόκκινη συνεχή πολυγωνική γραμμή 1, 2, 3, ..., 5,

της οποίας οι κορυφές έχουν συντεταγμένες του κρατικού δικτύου,

β Την οριογραμμή της παραλίας με κίτρινη συνεχή πολυγωνική γραμμή 1΄, 2΄, 3΄, ..., 5΄, η οποία ορίζεται παράλληλα προς τη γραμμή αιγιαλού και σε απόσταση 15.00 μ., της οποίας οι κορυφές έχουν συντεταγμένες του κρατικού δικτύου, για την εξυπηρέτηση της επικοινωνίας με τη θάλασσα. Οι οριογραμμές αυτές έχουν συνδεθεί δυτικά με τον υφιστάμενο καθορισμένο αιγιαλό (Αριθμ. απόφ. Γ.Γ.Π. 1840/25-04-2013/ΦΕΚ 239 Δ΄ 15-05-2013).

Η Πρόεδρος
ΧΡΥΣΑΝΘΗ ΨΑΡΟΥΔΑΚΗ

Τα Μέλη
ΝΙΚΟΛΑΟΣ ΚΑΛΙΤΣΟΥΝΑΚΗΣ
ΚΩΝΣΤΑΝΤΙΝΟΣ ΠΑΤΤΑΚΟΣ

ΥΠΟΜΝΗΜΑ

	ΒΟΡΡΑΣ		ΚΑΝΝΑΒΟΣ
	ΒΡΑΧΩΔΗΣ ΑΚΤΗ		ΚΥΡΙΕΣ ΙΣΟΫΨΕΙΣ
	ΣΥΡΜΑΤΟΠΛΕΓΜΑ		ΔΕΥΤΕΡΕΥΟΥΣΕΣ ΙΣΟΫΨΕΙΣ
	ΕΛΙΑ, ΔΕΝΤΡΟ, ΘΑΜΝΟΣ		ΣΤΑΣΕΙΣ
	ΟΡΙΟ ΙΔΙΟΚΤΗΣΙΑΣ		ΑΚΤΟΓΡΑΜΜΗ
	ΞΕΡΟΛΙΘΙΑ		ΟΡΙΟ ΒΛΑΣΤΗΣΗΣ
91.20	ΥΨΟΜΕΤΡΑ		ΠΟΔΙ ΠΡΑΝΟΥΣ
	ΦΡΥΔΙ ΠΡΑΝΟΥΣ		ΒΡΑΧΟΣ

Κτηματολογικός Πίνακας

Αρίθμηση	Ιδιοκτησία	Εμβαδόν
1		> 4 στρ.
2		> 4 στρ.
3		> 4 στρ.
4	Μαμαλάκης	> 4 στρ.
5	Ειρήνη Χα Ελ. Μεταξάκη Ιωάννης Φραγκάκης	> 4 στρ.
6	Μαμαλάκης	> 4 στρ.
7		> 4 στρ.

ΕΘΝΙΚΟ ΤΥΠΟΓΡΑΦΕΙΟ
Για τεχνικούς λόγους στο σχεδιάγραμμα, έγινε σμίκρυνση, κατά ποσοστό 39%

ΠΙΝΑΚΑΣ ΣΥΝΤΕΤΑΓΜΕΝΩΝ ΓΡΑΜΜΗΣ ΑΙΓΙΑΛΟΥ

α/α	X	Y
1	560524.54	3883846.67
2	560583.91	3883888.45
3	560729.9	3883891.09
4	560911.34	3883937.54
5	561065.24	3883927.16


ΠΙΝΑΚΑΣ ΣΥΝΤΕΤΑΓΜΕΝΩΝ ΓΡΑΜΜΗΣ ΠΑΡΑΛΙΑΣ


α/α	X	Y
1'	560516.42	3883859.30
2'	560579.04	3883903.37
3'	560727.88	3883906.06
4'	560909.94	3883952.66
5'	561068.06	3883942.25

Καθορισμένες γραμμές αιγιαλού και παραλίας με την με αριθμό 1840/25-4-2013 Απόφαση Γ.Γ.Π. (ΦΕΚ 239 Δ' 15-5-2013)

Όριο βλάστησης

ΒΡΑΧΩΔΗΣ ΑΚΤΗ

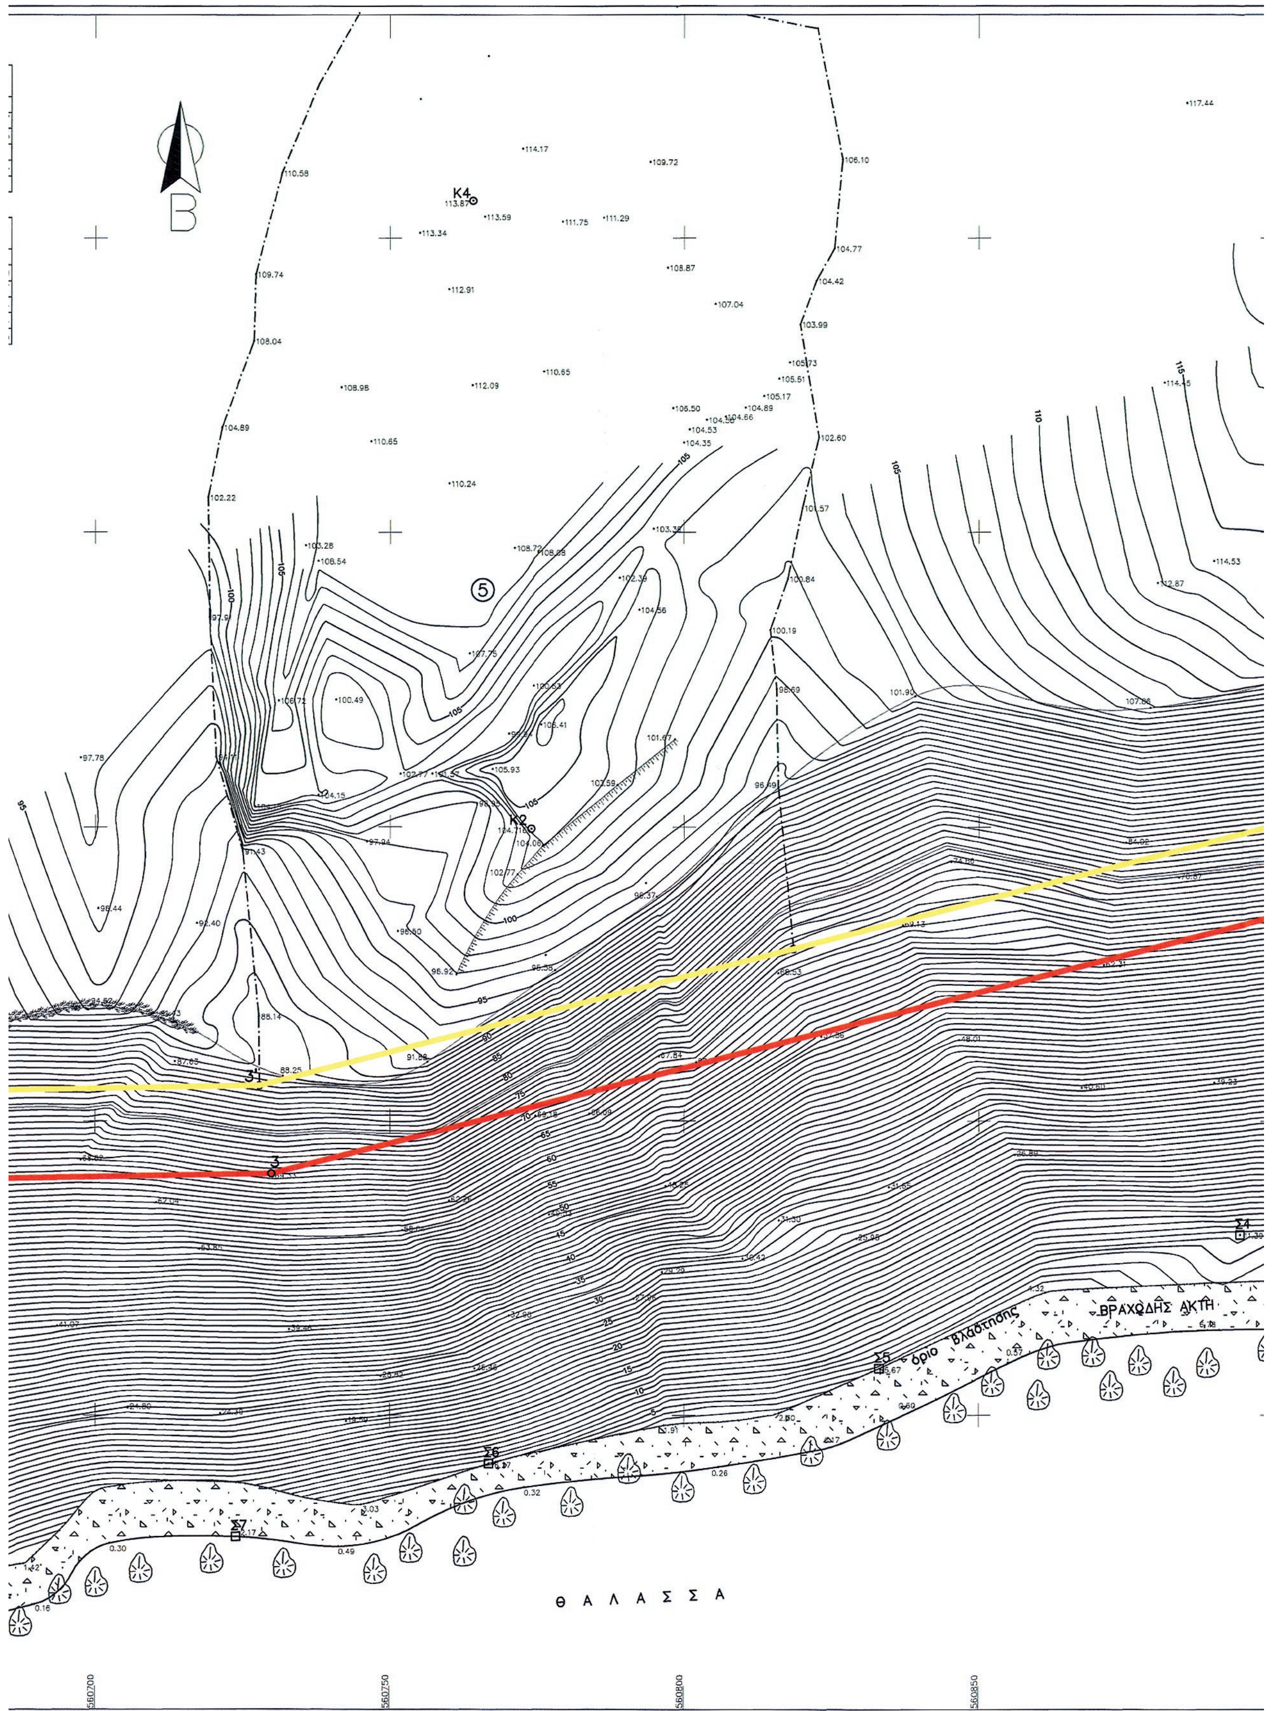
Β
Κ4
Κ2
5
ΒΡΑΧΩΔΗΣ ΑΚΤΗ
όριο βλάστησης
Σ4
Σ5
Σ6
Σ7
Θ Α Λ Α Σ Σ Α
560700
560750
560800
560850

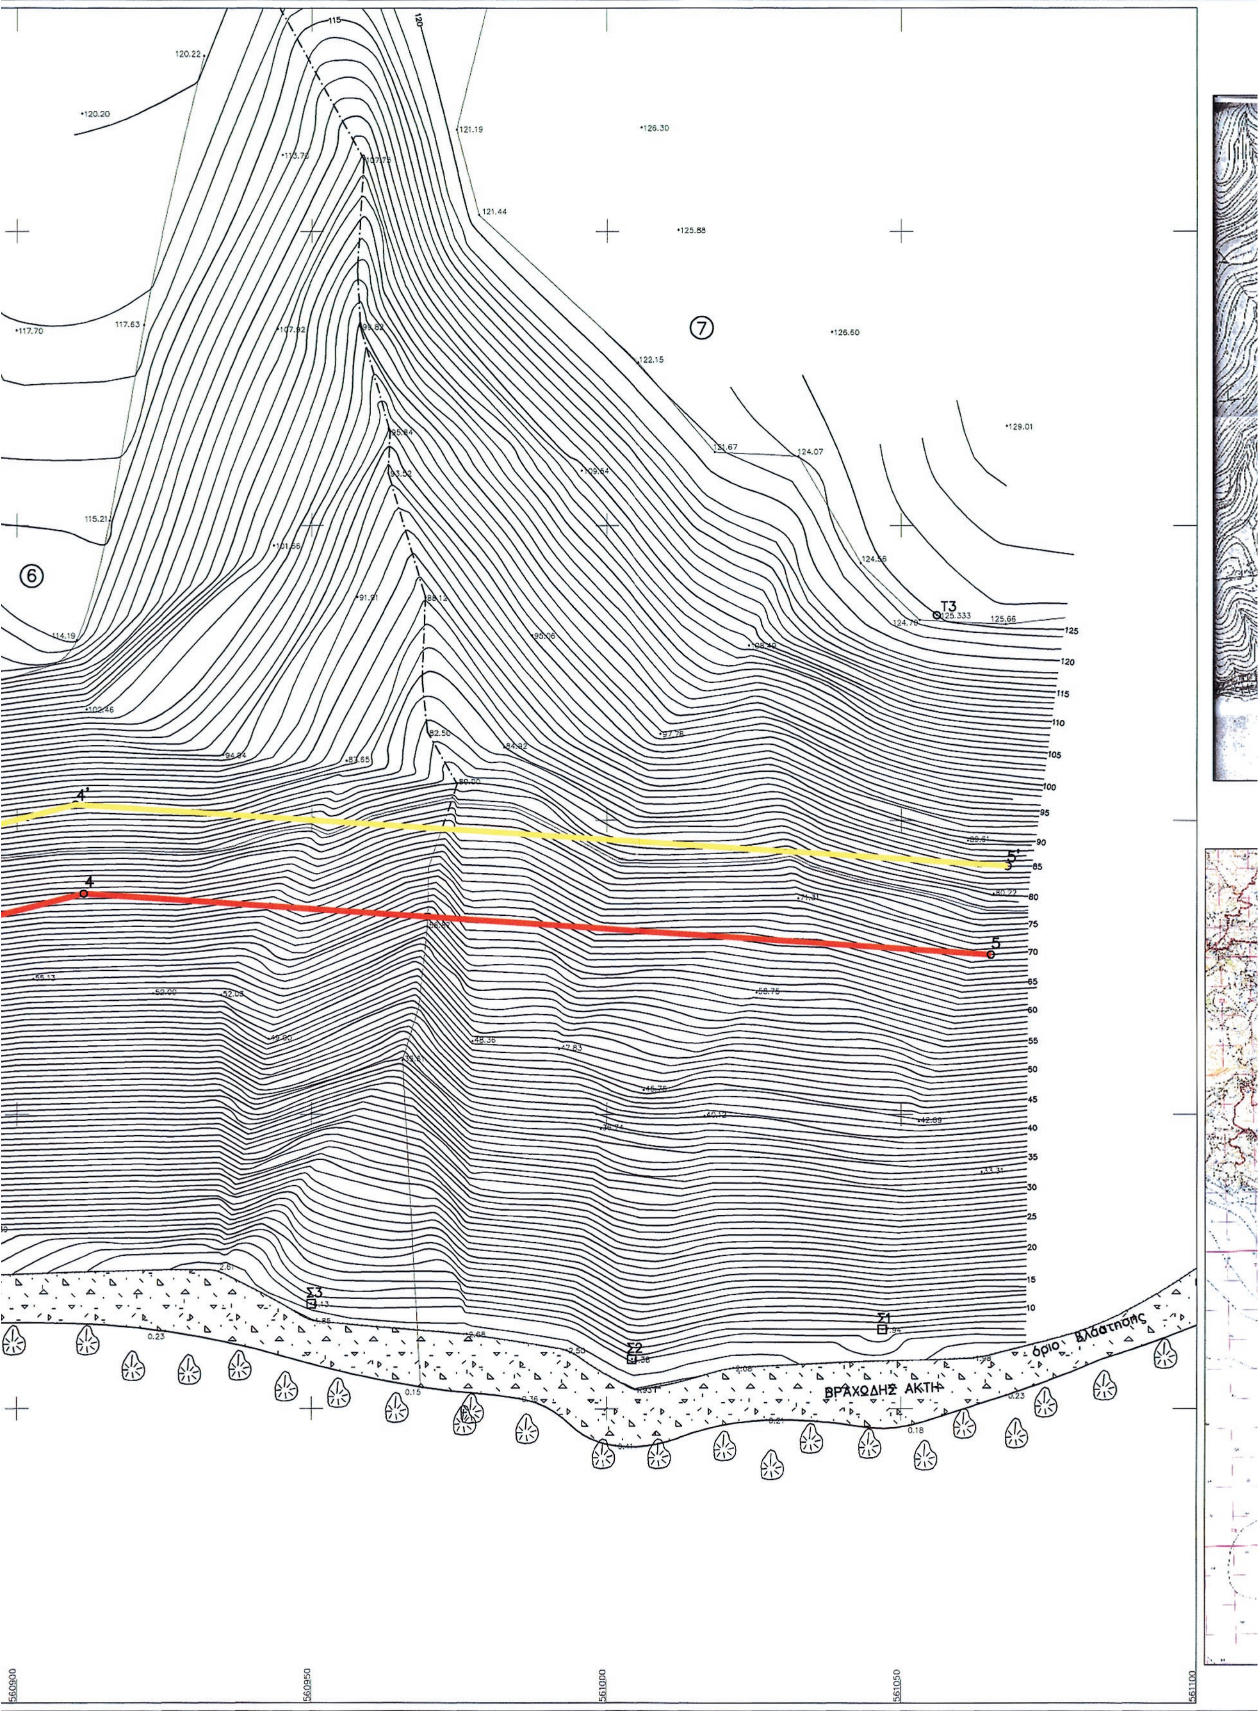

ΒΡΑΧΩΔΗΣ ΑΚΤΗ
όριο βλάστησης
T3
125.333
Σ1
Σ2
Σ3
4'
5'
4
5
⑥
⑦
560900
560950
561000
561050
561100

ΑΠΟΣΠΑΣΜΑ ΧΑΡΤΟΥ ΓΥΣ 9544_1 ΚΛ. 1:5000



ΑΠΟΣΠΑΣΜΑ ΧΑΡΤΟΥ ΓΥΣ ΚΛ. 1:50000



ΥΠΟΜΝΗΜΑ ΕΠΙΤΡΟΠΗΣ

1. - Το παρόν τοπογραφικό διάγραμμα συνοδεύει την από ...26-4-2013...έκθεση της επιτροπής καθορισμού των ορίων αιγιαλού.

2. - Ερυθρά γραμμή 1-2-3-4-5 οριογραμμή αιγιαλού
Κίτρινη γραμμή 1' - 2' - 3' - 4' - 5' οριογραμμή παραλίας

3. - Οι κορυφές των οριογραμμών του αιγιαλού και της παραλίας εξασφαλίζονται με συντεταγμένες του Κρατικού Τριγωνομετρικού Δικτύου, όπως φαίνεται στους συνημμένους πίνακες.

4. - Η οριογραμμή της παραλίας χαράσσεται σε σταθερή απόσταση 15 μέτρων από την οριογραμμή του αιγιαλού για την εξυπηρέτηση των σκοπών της παρ.1 του αρθ.7 Ν.2971/2001.

5. - Η Επιτροπή αποφαίνεται ότι δεν υφίσταται παλαιός αιγιαλός.

Ρέθυμνο 26-4-2013

Η ΕΠΙΤΡΟΠΗ

Η πρόεδρος
ΧΡΥΣΑΝΘΗ ΨΑΡΟΥΔΑΚΗ
ΠΕ/Α' ΤΟΠ. ΜΗΧ/ΚΟΣ

Τα μέλη
ΚΑΛΙΤΣΟΥΝΑΚΗΣ ΝΙΚΟΛΑΟΣ
ΠΑΓΓΑΛΟΣ ΚΩΝΣΤΑΝΤΙΝΟΣ

ΤΟΠΟΓΡΑΦΙΚΟ ΔΙΑΓΡΑΜΜΑ ΚΑΘΟΡΙΣΜΟΥ ΟΡΙΩΝ ΑΙΓΙΑΛΟΥ - ΠΑΡΑΛΙΑΣ

ΘΕΣΗ	ΠΕΡΙΦΕΡΕΙΑ ΚΡΗΤΗΣ, ΠΕΡΙΦΕΡΕΙΑΚΗ ΕΝΟΤΗΤΑ ΡΕΘΥΜΝΗΣ, ΔΗΜΟΣ ΑΓΙΟΥ ΒΑΣΙΛΕΙΟΥ ΤΟΠΙΚΗ ΚΟΙΝΟΤΗΤΑ ΜΕΛΑΜΠΩΝ, ΘΕΣΗ "ΚΑΡΝΙΑ"
ΕΝΔΙΑΦΕΡΟΜΕΝΟΙ	ΕΙΡΗΝΗ Χα ΕΛΕΥΘΕΡΙΟΥ ΜΕΤΑΞΑΚΗ ΙΩΑΝΝΗΣ ΦΡΑΓΚΑΚΗΣ
ΜΕΛΕΤΗ	ΠΑΥΛΟΣ ΧΡΙΣΤΟΦΑΚΗΣ Αγρονόμος & Τοπογράφος Μηχανικός ΕΜΠ
ΤΡΙΓΩΝΟΜΕΤΡΙΚΗ ΕΞΑΡΤΗΣΗ	ΒΑΘΡΟ Γ.Υ.Σ. ΚΑΡΑΠΗΓΑΔΙΑ X=560304.524 Y=3884949.452
ΥΨΟΜΕΤΡΙΚΗ ΑΦΕΤΗΡΙΑ	ΒΑΘΡΟ Γ.Υ.Σ. ΛΑΥΡΑΣΤΟ X=561792.540 Y=3885827.294
ΣΥΝΤΕΛΕΣΤΗΣ ΚΛΙΜΑΚΑΣ	K_0 = 0,9996
ΜΕΘΟΔΟΣ ΑΠΟΤΥΠΩΣΗΣ	ΑΠΟΤΥΠΩΣΗ ΜΕ ΗΛΕΚΤΡΟΝΙΚΟ ΟΡΓΑΝΟ ΑΚΡΙΒΕΙΑΣ

ΠΙΝΑΚΙΔΕΣ	ΙΣΟΔΙΑΣΤΑΣΗ 1.0 μ και 0.5μ ΚΛ. 1:500 ΟΚΤΩΒΡΙΟΣ 1993 και ΜΑΡΤΙΟΣ 2013	ΑΡΙΘΜΟΣ ΣΧΕΔΙΟΥ
1		1/1

Ο ΣΥΝΤΑΞΑΣ ΜΗΧΑΝΙΚΟΣ	ΕΛΕΓΧΘΗΚΕ ΕΠΙ ΤΟΠΟΥ ΓΙΑ ΤΗΝ ΑΚΡΙΒΕΙΑ ΤΗΣ ΑΠΟΤΥΠΩΣΗΣ	ΘΕΩΡΗΘΗΚΕ
ΠΑΥΛΟΣ ΧΡΙΣΤΟΦΑΚΗΣ ΔΙΠΛΩΜ. ΑΓΡΟΝΟΜΟΣ ΤΟΠΟΓΡΑΦΟΣ ΜΗΧΑΝΙΚΟΣ ΕΘΝΙΚΟΥ ΜΕΤΣΟΒΕΙΟΥ ΠΟΛΥΤΕΧΝΕΙΟΥ ΜΕΛΟΣ Τ.Ε.Ε. ΑΡΙΘΜΟΣ ΜΗΤΡΩΟΥ 46166 ΑΝΩ ΑΡΧΑΝΕΣ ΗΡΑΚΛΕΙΟΥ - ΤΗΛ. 2810 751043 Α.Φ.Μ. 040475429 - Α' Δ.Ο.Υ. ΗΡΑΚΛΕΙΟΥ	Ρ/ΝΟ 20-3-2013 Η ΠΡΟΪΣΤΑΜΕΝΗ ΚΤΗΜΑΤΙΚΗΣ ΥΠΗΡΕΣΙΑΣ ΧΡΥΣΑΝΘΗ ΨΑΡΟΥΔΑΚΗ ΠΕ/Α' ΤΟΠ. ΜΗΧ/ΚΟΣ	

Αριθμ. 5193 (2)

Επανακαθορισμός ορίων αιγιαλού και παραλίας στην περιοχή «Πλακοπούλες Παλαικάστρου», Δήμου Σητείας, Περιφερειακής Ενότητας Λασιθίου.

Ο ΓΕΝΙΚΟΣ ΓΡΑΜΜΑΤΕΑΣ
ΑΠΟΚΕΝΤΡΩΜΕΝΗΣ ΔΙΟΙΚΗΣΗΣ ΚΡΗΤΗΣ

Έχοντας υπόψη:

1. Τις διατάξεις:

α) Του Ν. 3852/2010 (ΦΕΚ 87 τ.Α΄) «Νέα Αρχιτεκτονική της Αυτοδιοίκησης και της Αποκεντρωμένης Διοίκησης - Πρόγραμμα Καλλικράτης».

β) Τα άρθρα 3 και 5 του Ν. 2971/2001 (Φ.Ε.Κ. 285 τ.Α΄) «Αιγιαλός και παραλία και άλλες διατάξεις», όπως ισχύουν σήμερα.

γ) Του Ν.Δ. 439/1970, «περί συμπληρώσεως των διατάξεων περί αιγιαλού».

δ) Του άρθρου 46, παρ.21 του Ν. 3220/2004 (Φ.Ε.Κ. 15 τ.Α΄), σύμφωνα με το οποίο αρμοδιότητες του Υπουργού Οικονομίας και Οικονομικών, οι οποίες ανήκαν ή είχαν μεταβιβασθεί στους Νομάρχες, μέχρι την έναρξη λειτουργίας των Νομαρχιακών Αυτοδιοικήσεων και αφορούν θέματα των Υπηρεσιών του Υπουργείου Οικονομίας και Οικονομικών, που εξαιρέθηκαν από την κατάργηση, με τις διατάξεις της παρ. 2 του άρθρου 39, του Ν. 2218/1994, περιέρχονται στο Γενικό Γραμματέα της Περιφέρειας,

ε) Του Ν. 3200/1955 (Φ.Ε.Κ. 97 τ.Α΄) «Περί διοικητικής αποκέντρωσης», όπως αυτές τροποποιήθηκαν, συμπληρώθηκαν και ισχύουν σήμερα, με τα Ν.Δ. 532/1970, Β.Δ. 704/1970, Β.Δ. 705/1970, Β.Δ. 192/1972, Π.Δ. 71/1984, Π.Δ. 347/1986, Ν. 2026/1992 και Π.Δ. 97/1993.

στ) Του Π.Δ 136/2010 (ΦΕΚ 229 τ.Α΄) «Οργανισμός της Αποκεντρωμένης Διοίκησης Κρήτης».

ζ) Του άρθρου 113 του Ν. 3978/2011 (ΦΕΚ 137 τ.Α΄).

2. Την υπ' αριθμ. 37930/Δ10Ε/1264/14.10.2005 (Φ.Ε.Κ 1432/05 τ.Β΄) κοινή υπουργική απόφαση του Πρωθυπουργού και του Υπουργού Οικονομίας και Οικονομικών για τον καθορισμό των αρμοδιοτήτων των Υφυπουργών Οικονομίας και Οικονομικών.

3. Το υπ' αριθμ. 1030067/296/Α0006/07.04.2004 έγγραφο της Διεύθυνσης Οργάνωσης της Γενικής Διεύθυνσης Διοικητικής Υποστήριξης του Υπουργείου Οικονομίας και Οικονομικών «Διευκρινίσεις για τις αρμοδιότητες των Υφυπουργών Οικονομίας και Οικονομικών που περιέρχονται από 10.04.2004 στους Γενικούς Γραμματείς Περιφερειών».

4. Την υπ' αριθμ. 17130/19.08.2009 (ΦΕΚ 388/τ.Δ΄/16.09.2009) Απόφαση Γενικού Γραμματέα Περιφέρειας Κρήτης με θέμα «Καθορισμός και επανακαθορισμός ορίων αιγιαλού και παραλίας στην περιοχή Πλακοπούλες Παλαικάστρου του Δήμου Ιτάνου, Νομού Λασιθίου».

5. Το υπ' αριθμ. 493/02.09.2009 έγγραφο του WWF-Ελλάς.

6. Την από 13.03.2012 αίτηση του Ξυπολιτάκη Εμμανουήλ, με την οποία ζητείται ο επανακαθορισμός των οριογραμμών αιγιαλού και παραλίας στην εν λόγω περιοχή έμπροσθεν της ιδιοκτησίας του.

7. Το υπ' αριθμ. Φ.119/271650/Σ.2124/22.05.2013 έγγραφο του ΓΕΕΘΑ το οποίο αναφέρει ότι δεν έχει αντίρρηση για τη συνέχιση της διαδικασίας καθορισμού ορίων αιγιαλού - παραλίας και τυχόν υπάρχοντος παλαιού αιγιαλού στη θέση «ΠΛΑΚΟΠΟΥΛΕΣ ΠΑΛΑΙΚΑΣΤΡΟΥ», Δήμου Σητείας, Περιφερειακής Ενότητας Λασιθίου.

8. Το τοπογραφικό διάγραμμα σε κλίμακα 1:1.000, που συνέταξε η Βηθλεέμ Μάντακα, Πολιτικός Μηχανικός ΕΜΠ το Φεβρουάριο του 2012, το οποίο ελέγχθηκε ως προς την ακρίβεια της αποτύπωσης απ' την Βασαρμίδου Ερωφίλη, Τοπογράφο Μηχανικό ΠΕ, υπάλληλο της Κτηματικής Υπηρεσίας Λασιθίου και θεωρήθηκε από την Προϊσταμένη της Κτηματικής Υπηρεσίας Λασιθίου Μπρόκου Μαίρη, Εφοριακό ΠΕ, την 03.06.2013

9. Την από 03.06.2013 έκθεση της κατά το άρθρο 3 του Ν. 2971/2001 αρμόδιας Επιτροπής καθορισμού ορίων αιγιαλού και παραλίας για τον επανακαθορισμό ορίων αιγιαλού και παραλίας στην περιοχή «Πλακοπούλες Παλαικάστρου», Δήμου Σητείας, Περιφερειακής Ενότητας Λασιθίου.

10. Το υπ' αριθμ. 2210/01.11.2013 έγγραφο της Κτηματικής Υπηρεσίας Λασιθίου σύμφωνα με το οποίο διαβιβάστηκε στην Αποκεντρωμένη Διοίκηση Κρήτης (Διεύθυνση Οικονομικού - Τμήμα Δημόσιας Περιουσίας) το σύνολο της σχετικής αλληλογραφίας και σχέδιο απόφασης για την έκδοση επικυρωτικής πράξης, αποφασίζουμε:

Επικυρώνουμε την από 03.06.2013 έκθεση της κατά το άρθρο 3 του Ν. 2971/2001 αρμόδιας επιτροπής περί επανακαθορισμού των οριογραμμών του αιγιαλού και της παραλίας στην περιοχή «Πλακοπούλες» Παλαικάστρου, Δήμου Σητείας, Περιφερειακής Ενότητας Λασιθίου καθώς και το τοπογραφικό διάγραμμα σε κλίμακα 1:1000, που συνέταξε η Βηθλεέμ Μάντακα, ιδιώτης Πολιτικός Μηχανικός ΕΜΠ το Φεβρουάριο του 2012, το οποίο ελέγχθηκε ως προς την ακρίβεια της αποτύπωσης απ' τη Βασαρμίδου Ερωφίλη, Τοπογράφο Μηχανικό ΠΕ, υπάλληλο της Κτηματικής Υπηρεσίας Λασιθίου και θεωρήθηκε από την Προϊσταμένη της Κτηματικής Υπηρεσίας Λασιθίου Μπρόκου Μαίρη, Εφοριακό ΠΕ, την 03.06.2013.

Επανακαθορίζουμε τις οριογραμμές αιγιαλού, παραλίας και τη ζώνη παραλίας στο παραπάνω τοπογραφικό διάγραμμα ως εξής:

ΓΡΑΜΜΗ ΑΙΓΙΑΛΟΥ με κόκκινη συνεχή πολυγωνική γραμμή όπως ορίζεται από τα σημεία 2 - Α1 - Α2 - Α - 6Α - 6Β - 7, αντί της παλαιάς 2-3-4-5-6-6α-7.

ΓΡΑΜΜΗ ΠΑΡΑΛΙΑΣ με κίτρινη συνεχή πολυγωνική γραμμή όπως ορίζεται από τα σημεία 2΄ - Π1- Π2 -Α΄ - 6Α΄ - 6Β΄ - 7΄, αντί της παλαιάς 2΄- 3΄- 4΄- 5΄- 6΄ - 6α΄ - 7΄.

ΖΩΝΗ ΠΑΡΑΛΙΑΣ, για την εξυπηρέτηση των σκοπών της παρ. 2 του άρθρου 1 του Ν. 2971/2001 πλάτους δέκα (10,00) μέτρων.

Οι συντεταγμένες των κορυφών της πολυγωνικής γραμμής του αιγιαλού και της παραλίας είναι εξαρτημένες από το Κρατικό Τριγωνομετρικό Δίκτυο ΕΓΣΑ '87. Οι συντεταγμένες αυτές, σημειώνονται σε πίνακα στο τοπογραφικό διάγραμμα.

Κατά τα λοιπά ισχύουν οι οριογραμμές αιγιαλού, παραλίας και παλαιού αιγιαλού όπως αυτές είχαν καθοριστεί με την υπ' αριθμ. 17130/19.08.2009 (ΦΕΚ 388/τ.Δ΄/16.09.2009) απόφαση Γενικού Γραμματέα Περιφέρειας Κρήτης.

Η απόφαση αυτή μαζί με την έκθεση της επιτροπής και το τοπογραφικό διάγραμμα να δημοσιευθούν στην Εφημερίδα της Κυβερνήσεως.

Ηράκλειο, 9 Δεκεμβρίου 2013

Ο Γενικός Γραμματέας
Αποκεντρωμένης Διοίκησης
ΓΕΩΡΓΙΟΣ ΔΕΙΚΤΑΚΗΣ

ΕΚΘΕΣΗ ΕΠΑΝΑΚΑΘΟΡΙΣΜΟΥ
ΟΡΙΩΝ ΑΙΓΙΑΛΟΥ ΚΑΙ ΠΑΡΑΛΙΑΣ
ΚΑΙ ΠΑΛΑΙΟΥ ΑΙΓΙΑΛΟΥ
ΣΤΗΝ ΠΕΡΙΟΔΗ ΠΛΑΚΟΠΟΥΛΕΣ
ΠΑΛΑΙΟΚΑΣΤΡΟΥ ΤΟΥ ΔΗΜΟΥ ΣΗΤΕΙΑΣ

Στον Άγιο Νικόλαο, στο γραφείο της Κτηματικής Υπηρεσίας Λασιθίου, σήμερα την 03/06/2013, συνήλθε η επιτροπή καθορισμού ορίων αιγιαλού, παραλίας και παλαιού αιγιαλού, όπως προβλέπεται από το άρθρο 3 του Ν. 2971/2001 αποτελούμενη από τους:

Μπρόκου Μαίρη, Προϊσταμένη της Κτηματικής Υπηρεσίας Λασιθίου, πρόεδρο

και μέλη

Κολιόπουλο Εμμανουήλ, Προϊστάμενο του Πολεοδομικού Γραφείου Δήμου Σητείας

Τσικαλάκη Μικαέλα, Αναπληρώτρια του Λιμενάρχη Σητείας

Βασαρμίδου Ερωφίλη, Τοπογράφο Μηχανικό της Κτηματικής Υπηρεσίας Λασιθίου

Μαυράκη Εμμανουήλ, Διευθυντή της ΔΙ.ΠΕ.ΧΩ. της Αποκεντρωμένης Διοίκησης Κρήτης, ο οποίος δεν προσήλθε, αν και προσκλήθηκε.

Η επιτροπή την 23/01/2013 μετέβη στον υπό επανακαθορισμό αιγιαλό που βρίσκεται στην περιοχή Πλακοπούλες Δήμου Σητείας για επιτόπια αυτοψία και αφού έλαβε υπόψη:

1. Την από 13-03-2012 αίτηση του Ξυπολιτάκη Εμμανουήλ, που ζητά τον επανακαθορισμό των οριογραμμών αιγιαλού και παραλίας έμπροσθεν της ιδιοκτησίας του.

2. Το υπ' αριθμ. 493/2-9-2009 έγγραφο της WWF Ελλάς, που απευθύνεται στην Υπηρεσίας μας.

3. Τις σχετικές διατάξεις του Ν. 2971/2001 «περί αιγιαλού, παραλίας και άλλες διατάξεις»,

4. Την υπ' αριθμ. 17130/19-8-2009 απόφαση του Γενικού Γραμματέα Περιφέρειας Κρήτης που δημοσιεύτηκε στο ΦΕΚ 388/16-9-2009 τ.Δ΄, με την οποία καθορίστηκαν οι γραμμές αιγιαλού και παραλίας στην περιοχή.

5. Το τοπογραφικό διάγραμμα, σε κλίμακα 1/1000, που σύνταξε η Βηθλεέμ Μάντακα Πολιτικός Μηχανικός τον Φεβρουάριο 2012, που έλεγξε για την ακρίβεια της αποτύπωσης η Βασαρμίδου Ερωφίλη, Τοπογράφος Μηχανικός της Κτηματικής Υπηρεσίας Λασιθίου και θεώρησε η Προϊσταμένη Μπρόκου Μαίρη 03/06/2013.

6. Το υπ' αριθμ. Φ.119/271650,Σ.2124/22-5-2013 έγγραφο του Γ.Ε.ΕΘ.Α., με το οποίο δεν φέρει αντίρρηση στην διαδικασία για τον επανακαθορισμό των ορίων του αιγιαλού στην περιοχή.

7. Τις υπ' αριθμ. 4890/27-10-2008 και 638/30-3-2009 Πράξεις χαρακτηρισμού εκτάσεων της Διεύθυνσης Δασών Λασιθίου που έχουν τελεσιδικήσει και χαρακτηρίζουν την έκταση μπροστά από την ιδιοκτησία του Ξυπολιτάκη Εμμανουήλ, ως γεωργική.

8. Τα στοιχεία καθορισμού αιγιαλού και παραλίας που προβλέπονται από το άρθρο 9 του Ν. 2971/2001 και ειδικότερα:

α. Τη γεωμορφολογία του εδάφους για την οποία αναλυτικά αναφέρεται ότι:

1. Η μορφολογία της ακτής συνίσταται από τον συνδυασμό των παρακάτω:

Χαλαρά ιζήματα (άμμος), με εύρος που κυμαίνεται από 18,0μ. έως 88,0μ. και υψόμετρα αυχένα που κυμαίνονται από 1,0μ. έως 2,50μ. (απο κορυφή 2 έως κορυφή 13, της προτεινόμενης γραμμής αιγιαλού).

Εκβολή χειμάρρου «Καλογεροπόταμου» (κορυφή 9), και υγρότοποι (από κορυφή 9 έως κορυφή 12 της προτεινόμενης γραμμής αιγιαλού). Βραχώδη πρανή με απότομες κλίσεις και μεγάλα ύψη (από κορυφή 13 έως κορυφή 16 της προτεινόμενης γραμμής αιγιαλού.

2. Της ακτής συνέχονται εκτάσεις που συνδυάζουν τα παρακάτω:

Πεδινές με έδαφος αμμώδες, εκτός οικισμού, αραιοδομημένές με χρήση και όρους δόμησης όπως προβλέπεται από τις χρήσεις Π.Ε.Π και Π.2.4.7. του Σ.Χ.Ο.Ο.Α.Π. πρώην Δήμου Ιτάνου που έχει εγκριθεί με την υπ' αριθμ. 6995/19-8-2009 απόφαση του Γ.Γ.Π. Κρήτης (ΦΕΚ 498/2-10-2009, τ.Α.Α. και Π.Θ.)

3. Το φυσικό όριο βλάστησης συνίσταται από:

Χαμηλή ποώδη φυσική βλάστηση (υγροτοπική βλάστηση) και δενδρώδη φυσική βλάστηση (αλμυρίκια).

β. Το γεγονός ότι στη περιοχή δεν εντοπίστηκαν παράκτιοι πόροι.

γ. Τα πορίσματα από την εκτίμηση των μετεωρολογικών στοιχείων της περιοχής, ήτοι το γεγονός ότι η περιοχή προσβάλλεται από ανέμους μέτριας έντασης έως 7Β Α,ΝΑ διευθύνσεων γιατί είναι προστατευμένη λόγω του ότι βρίσκεται μέσα σε υπήνεμο όρμο.

δ. Τη μορφολογία του πυθμένα ο οποίος συνίσταται από βραχώδη ανώμαλη σύσταση με ξέρες κοντά στην ακτή.

ε. Τον τομέα ανάπτυξης κυματισμού σε σχέση με το μέτωπο της ακτής, ότι δηλαδή πρόκειται για ακτή με μικρό ανάπτυγμα πελάγους για τι η εξεταζόμενη περιοχή βρίσκεται μέσα σε κόλπο.

στ. Την μη ύπαρξη τεχνικών έργων στη περιοχή.

ζ. Στην περιοχή έχει εγκριθεί Σ.Χ.Ο.Ο.Α.Π. πρώην Δήμου Ιτάνου με την υπ' αριθμ. 6995 /19-8-2009 απόφαση του Γενικού Γραμματέα Περιφέρειας Κρήτης που δημοσιεύτηκε στο ΦΕΚ 498/2-10-2009 τ. Α.Α. και Π.Θ.

η. Υπάρχουν δημόσια καταγεγραμμένα κτήματα που έχουν προσέλθει από τον καθορισμό παλαιού αιγιαλού στην περιοχή με την υπ' αριθμ. 17130/19-8-2009 απόφαση του Γενικού Γραμματέα Περιφέρειας Κρήτης που δημοσιεύτηκε στο ΦΕΚ 388/16-9-2009 και έχουν καταγραφεί ως δημόσια ακίνητα περιοχής Σητείας με Α.Β.Κ. 103, 104, 105 και 106.

θ. Το γεγονός ότι δεν υφίσταται κτηματολόγιο στην περιοχή.

ι. Η περιοχή εντάσσεται στην ζώνη ειδικής προστασίας «ΒΟΡΕΙΟΑΝΑΤΟΛΙΚΟ ΑΚΡΟ ΚΡΗΤΗΣ» (GR4320009), του τόπου κοινοτικής σημασίας «ΒΟΡΕΙΟΑΝΑΤΟΛΙΚΟ ΑΚΡΟ ΚΡΗΤΗΣ: ΔΙΟΝΥΣΑΔΕΣ, ΕΛΑΣΑ και ΧΕΡΣΟΝΗΣΟΣ ΣΙΔΕΡΟ (ΑΚΡΑ ΜΑΥΡΟ-ΒΟΥΝΙ-ΒΑΙ-ΑΚΡΑ ΠΛΑΚΑ» (GR4320006) και σε ζώνη ειδικής προστασίας για την ορνιδοπανίδα (SPA 19).

Στην περιοχή υπάρχει υγρότοπος από την κορυφή 9 έως την κορυφή 12 της γραμμής αιγιαλού, που περιλαμβάνεται στον κατάλογος Μικρών Νησιωτικών Υγροτόπων που θεωρήθηκε με την 160856/1511/14.6.2011 απόφαση του Γενικού Διευθυντή Περιβάλλοντος του Υ.Π.Ε.Κ.Α. και δημοσιεύτηκε στο Φ.Ε.Κ.229/19-6-2012 τ.Α.Α.Π.Ο., επανακαθορίζει:

Η επιτροπή επανακαθορίζει τις οριογραμμές αιγιαλού, παραλίας και την ζώνη παραλίας στο παραπάνω τοπογραφικό διάγραμμα, ως εξής:

ΓΡΑΜΜΗ ΑΙΓΙΑΛΟΥ με κόκκινη συνεχή πολυγωνική γραμμή όπως ορίζεται από τα σημεία 2-Α1-Α2-Α-6Α-6Β-7, αντί της παλαιάς 2-3-4-5-6-6α-7

ΓΡΑΜΜΗ ΠΑΡΑΛΙΑΣ με κίτρινη συνεχή πολυγωνική γραμμή όπως ορίζεται από τα σημεία 2΄-Π1-Π2-Α΄-6Α΄-6Β΄-7΄, αντί της παλαιάς 2΄-3΄-4΄-5΄-6΄-6α΄-7΄.

ΖΩΝΗ ΠΑΡΑΛΙΑΣ, για την εξυπηρέτηση των σκοπών της παρ. 2 του αρθρ. 1 του Ν. 2971/2001, πλάτους 10,0μ. Η ζώνη παραλίας που εμπίπτει στον υγρότοπο θα διαμορφωθεί σύμφωνα με την κείμενη νομοθεσία.

Οι συντεταγμένες των κορυφών της πολυγωνικής γραμμής του αιγιαλού και της παράλιας είναι ενταγμένες σε κρατικό τριγωνομετρικό δίκτυο ΕΓΣΑ ’87.


Κατά τα λοιπά ισχύουν οι οριογραμμές αιγιαλού, παραλίας, παλαιού αιγιαλού όπως είχαν καθοριστεί με την υπ’ αριθμ. 17130/19-8-2009 απόφαση του Γενικού Γραμματέα Περιφέρειας Κρήτης που δημοσιεύτηκε στο ΦΕΚ 388/16-9-2009.


Η Πρόεδρος

ΜΑΙΡΗ ΜΠΡΟΚΟΥ

Τα Μέλη

ΕΜΜΑΝΟΥΗΛ ΚΟΛΙΟΠΟΥΛΟΣ
ΜΙΚΑΕΛΑ ΤΣΙΚΑΛΑΚΗ
ΕΡΩΦΙΛΗ ΒΑΣΑΡΜΙΔΟΥ

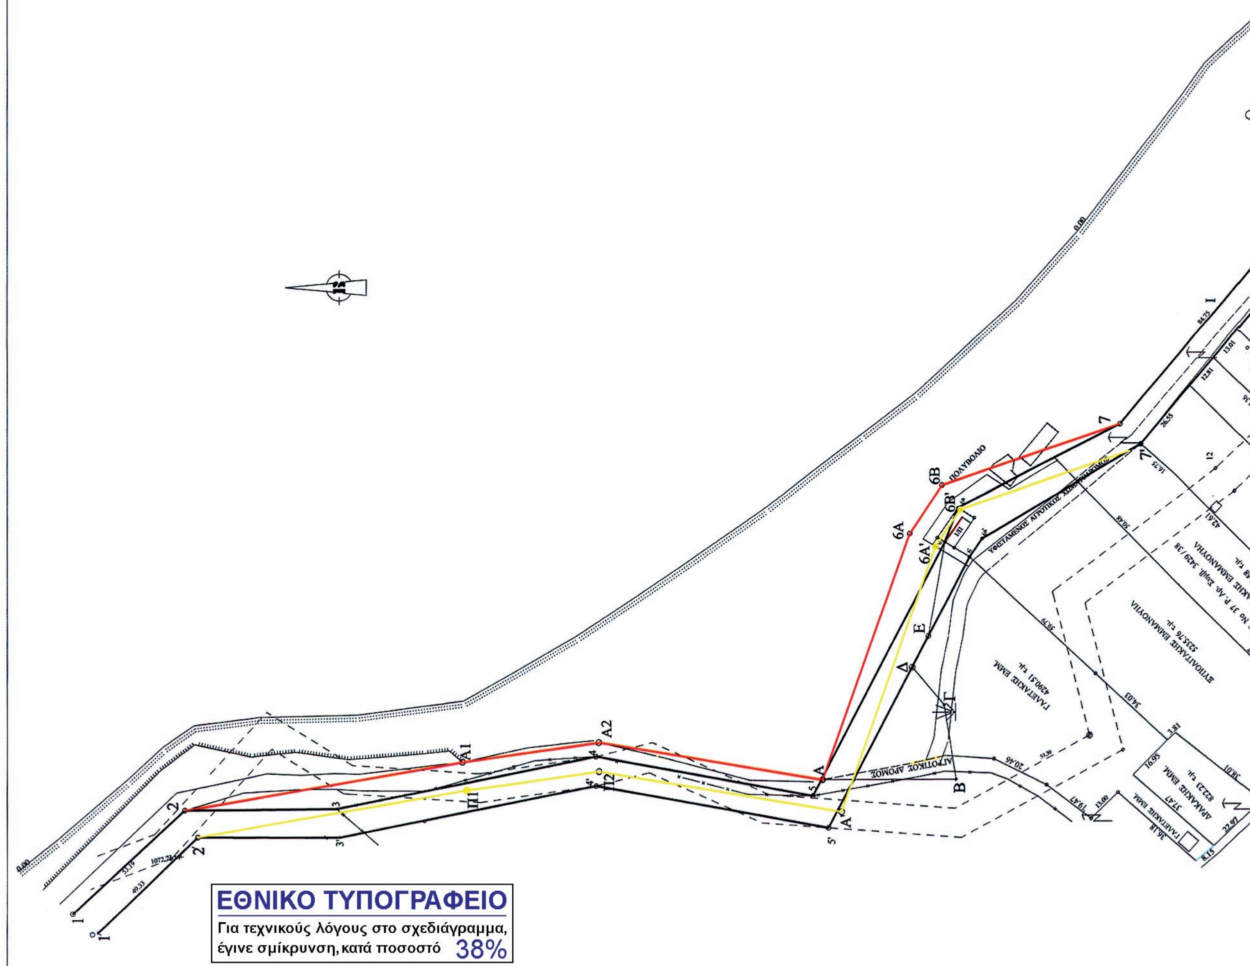
ΕΘΝΙΚΟ ΤΥΠΟΓΡΑΦΕΙΟ
Για τεχνικούς λόγους στο σχεδιάγραμμα, έγινε σμίκρυνση, κατά ποσοστό 38%
ΠΟΛΥΒΟΛΟ
ΑΓΡΟΤΙΚΟΣ ΔΡΟΜΟΣ

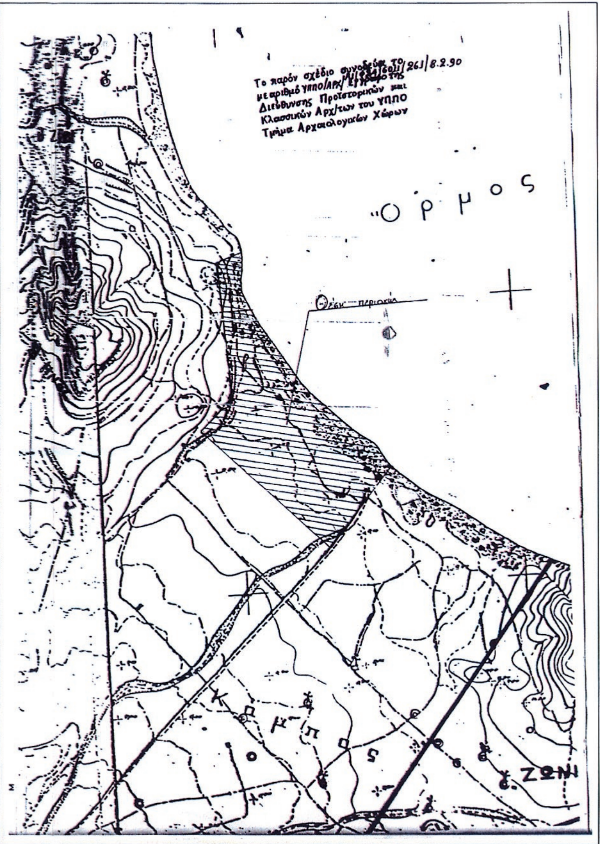

ΑΠΟΣΠΑΣΜΑ ΧΑΡΤΗ Γ.Υ.Σ. 1:5000

ΥΠΟΜΝΗΜΑ

- (κόκκινη γραμμή) Γραμμή Αιγιαλού, σύμφωνα με την από 3-6-2013 Εκθεση της αρμόδιας Επιτροπής
- (κίτρινη γραμμή) Γραμμή Παραλίας, σύμφωνα με την από 3-6-2013 Εκθεση της αρμόδιας Επιτροπής
- (μαύρη γραμμή) Γραμμή Παλαιού Αιγιαλού και Παραλίας, σύμφωνα με την απο 19-8-2009 απόφαση του Γενικού Γραμματέα Περιφέρειας Κρήτης (ΦΕΚ 388/16-9-2009)
- (γαλάζια γραμμή) Όρια υγρότοπου.

Παρατηρήσεις: 1) Σύστημα συντεταγμένων είναι το ΕΓΣΑ'87

ΠΑΡΑΤΗΡΗΣΕΙΣ

ΠΙΝΑΚΑΣ ΣΥΝΤΕΤΑΓΜΕΝΩΝ ΣΤΑΘΕΡΩΝ

ΣΤΑΘΕΡΟ	X	Ψ
ST1	706356.637	3898291.052
ST2	706408.379	3898227.476
ST3	706389.836	3898197.434
ST4	706370.329	3898172.181
ST5	706395.434	3898155.102
ST6	706394.942	3898070.718
ST7	706410.779	3897990.608
ST8	706460.978	3897948.407
ST9	706535.101	3897885.134
ST10	706589.390	3897805.011
ST11	706614.670	3897806.468
ST12	706712.135	3897749.724
ST13	706808.938	3897647.379
ST14	706893.981	3897609.043
ST15	706983.997	3897641.263
ST16	707056.897	3897645.960
ST17	707111.265	3897640.217

ΠΙΝΑΚΑΣ ΣΥΝΤΕΤΑΓΜΕΝΩΝ
ΚΟΡΥΦΩΝ ΑΙΓΙΑΛΟΥ

ΚΟΡΥΦΗ	X	Ψ
1	706338.078	3898295.160
2	706374.196	3898256.107
Α1	706390.987	3898158.958
Α2	706397.755	3898111.036
Α	706384.784	3898032.996
6Α	706470.494	3898002.607
6Β	706487.316	3897991.345
7	706508.565	3897929.271
8	706573.614	3897874.942
Θ	706588.455	3897857.545
9	706623.548	3897816.412
10	706693.611	3897755.653
11	706780.369	3897692.798
12	706819.718	3897678.668
13	706953.296	3897658.406
14	707011.515	3897660.054
15	707058.925	3897683.035
16	707122.733	3897663.670

ΠΙΝΑΚΑΣ ΣΥΝΤΕΤΑΓΜΕΝΩΝ
ΚΟΡΥΦΩΝ ΠΑΛΑΙΟΥ ΑΙΓΙΑΛΟΥ

ΚΟΡΥΦΗ	X	Ψ
1	706338.078	3898295.160
2	706374.196	3898256.107
3	706374.653	3898202.998
4	706392.802	3898112.248
5	706379.078	3898036.378
6	706467.505	3897990.313
6α	706476.215	3897984.336
7	706508.565	3897929.271
8	706573.614	3897874.942
Θ	706588.455	3897857.545
9	706623.548	3897816.412
10	706693.611	3897755.653
11	706780.369	3897692.798
12	706819.718	3897678.668
13	706953.296	3897658.406
14	707011.515	3897660.054
15	707058.925	3897683.035
16	707122.733	3897663.670


ΘΑΛΑΣΣΑ
ΓΡΑΜΜΗ ΑΙΓΙΑΛΟΥ
ΓΡΑΜΜΗ ΠΑΡΑΛΙΑΣ
ΚΛΗΡΟΣ No 2 ΑΡ. ΣΥΜΒ. 18780 / 39
10832.10 τ.μ.
ΠΡΩΗΝ ΚΛΗΡ. ΣΤΕΦΑΝΑΚΗ ΓΕΩΡΓ.
ΚΛΗΡ. ΧΑΤΖΗ

15	707058.925	3897683.035
16	707122.733	3897663.670

ΠΙΝΑΚΑΣ ΣΥΝΤΕΤΑΓΜΕΝΩΝ
ΚΟΡΥΦΩΝ ΠΑΡΑΛΙΑΣ

ΚΟΡΥΦΗ	Χ	Ψ
1	706338.078	3898295.160
2΄	706364.228	3898252.155
Π1	706381.106	3898157.406
Π2	706387.638	3898111.159
Α΄	706373.546	3898026.371
6Α΄	706465.972	3897993.600
6Β΄	706478.948	3897984.913
7΄	706501.549	3897922.101
8΄	706566.555	3897867.809
9΄	706616.428	3897809.350
10΄	706687.700	3897748.000
11΄	706775.596	3897683.907
12΄	706813.127	3897669.851
13΄	706951.810	3897648.516
14΄	707013.944	3897650.119
15΄	707059.766	3897672.329
16΄	707124.341	3897652.565

15	707058.925	3897683.035
16	707122.733	3897663.670

ΠΙΝΑΚΑΣ ΣΥΝΤΕΤΑΓΜΕΝΩΝ
ΚΟΡΥΦΩΝ ΠΑΛΑΙΑΣ ΠΑΡΑΛΙΑΣ

ΚΟΡΥΦΗ	Χ	Ψ
1΄	706330.736	3898288.369
2΄	706364.228	3898252.155
3΄	706364.661	3898201.965
4΄	706382.622	3898112.154
5΄	706367.897	3898030.752
6΄	706462.345	3897981.726
6α΄	706468.721	3897977.350
7΄	706501.549	3897922.101
8΄	706566.555	3897867.809
9΄	706616.428	3897809.350
10΄	706687.700	3897748.000
11΄	706775.596	3897683.907
12΄	706813.127	3897669.851
13΄	706951.810	3897648.516
14΄	707013.944	3897650.119
15΄	707059.766	3897672.329
16΄	707124.341	3897652.565

ΠΑΡΑΤΗΡΗΣΕΙΣ

1. Το παρόν τοπογραφικό διάγραμμα συνοδεύει την από 3/6/2013 έκθεση της επιτροπής.
2. Η γραμμή αιγιαλού που επανακαθορίστηκε είναι: 1- 2-Α1-Α2-Α-6Α-6Β-7 αντί της παλαιάς 2-3-4-6-6α-7
3. Η γραμμή παραλίας που επανακαθορίστηκε είναι: 1΄- 2΄-Π1-Π2-Α΄-6Α΄-6Β΄-7΄ αντί της παλαιάς 2΄-3΄4΄-5΄-6΄-6α΄-7΄
4. Οι οριζόντιες συντεταγμένες αναφέρονται στο Ελληνικό Γεωδαιτικό Σύστημα Αναφοράς 1987 (ΕΓΣΑ'87).

Άγιος Νικόλαος, 3/6/2013

Η ΕΠΙΤΡΟΠΗ

Η ΠΡΟΕΔΡΟΣ
ΜΠΡΟΚΟΥ ΜΑΙΡΗ
ΕΦΟΡΙΑΚΟΣ ΠΕ/Γ΄

ΤΑ ΜΕΛΗ

1. ΚΟΛΙΟΠΟΥΛΟΣ ΕΜΜΑΝΟΥΗΛ
ΠΟΛΙΤΙΚΟΣ ΜΗΧΑΝΙΚΟΣ


2. ΤΣΙΚΑΛΑΚΗ ΜΙΚΑΕΛΑ
ΑΝΘΥΠΑΣΠΙΣΤΗΣ Λ.Σ.


3. ΒΑΣΑΡΜΙΔΟΥ ΕΡΩΦΙΛΗ
ΤΟΠΟΓΡΑΦΟΣ ΜΗΧΑΝΙΚΟΣ ΠΕ/Δ΄

ΕΛΕΓΧΘΗΚΕ
Για την ακρίβεια της αποτύπωσης

Άγιος Νικόλαος, 3/6/2013
Ο ΜΗΧΑΝΙΚΟΣ
ΒΑΣΑΡΜΙΔΟΥ ΕΡΩΦΙΛΗ
ΤΟΠΟΓΡΑΦΟΣ ΜΗΧ/ΚΟΣ ΠΕ Δ

ΘΕΩΡΗΘΗΚΕ
Άγιος Νικόλαος 3/6/2013
Η Προϊσταμένη
Μαίρη Μπρόκου
Εφοριακός ΠΕ/Γ

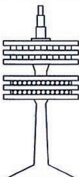

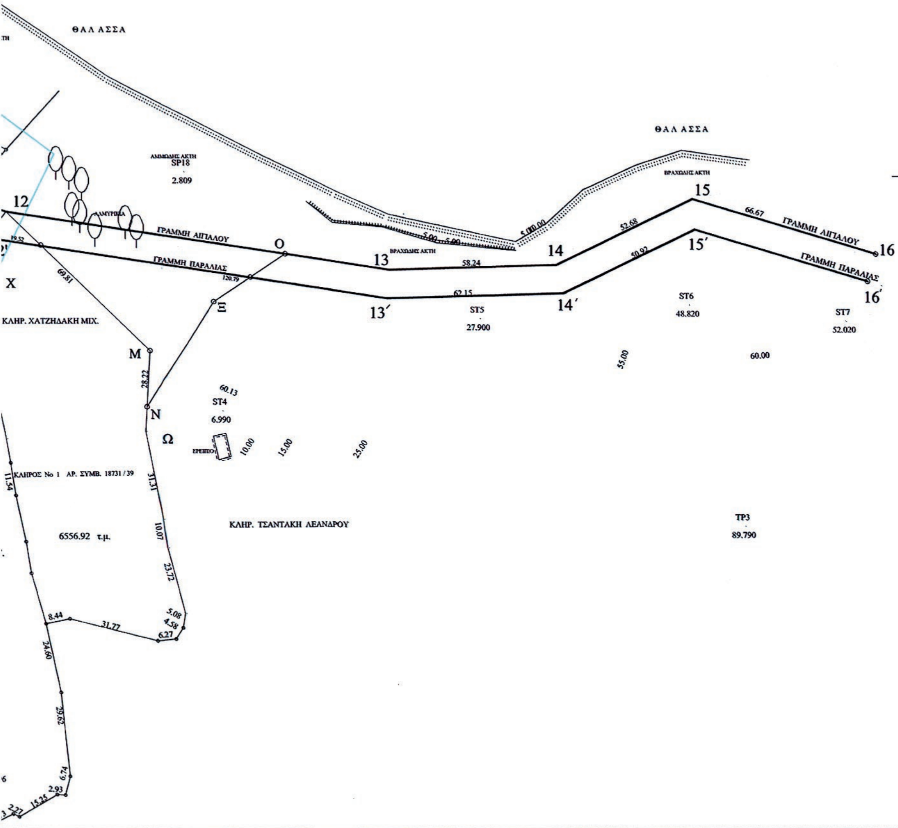

ΤΕΧΝΙΚΟ ΓΡΑΦΕΙΟ ΤΣΟΥΚΝΑΚΗ - ΜΑΝΤΑΚΑ
ΔΙΠΛΩΜ. ΠΟΛ. ΜΗΧ. ΕΘΝΙΚΟΥ ΜΕΤΣΟΒΙΟΥ ΠΟΛΥΤΕΧΝΕΙΟΥ
ΛΑΣΙΘΙΟΥ & ΓΕΝΝΗΜΑΤΑ 1 72300 ΣΗΤΕΙΑ τηλ. 2843028144, fax 2843022524
ΥΠΟΚΑΤΑΣΤΗΜΑ ΠΑΛΑΙΚΑΣΤΡΟΥ τηλ. & fax 2843061568
e-mail : tsouknak@otenet.gr



ΜΕΛΕΤΗ : ΕΠΑΝΑΚΑΘΟΡΙΣΜΟΣ ΑΙΓΙΑΛΟΥ & ΠΑΡΑΛΙΑΣ

ΘΕΣΗ : ΠΛΑΚΟΠΟΥΛΕΣ ΚΟΥΡΕΜΕΝΟΥ ΔΗΜΟΣ ΣΗΤΕΙΑΣ

ΤΙΤΛΟΣ ΣΧΕΔΙΟΥ : ΤΟΠΟΓΡΑΦΙΚΟ ΔΙΑΓΡΑΜΜΑ

ΜΕΛΕΤΗΤΗΣ : Β. Μάντακα - Τσουκνάκη
ΒΗΘΛΕΕΜ Κ. ΜΑΝΤΑΚΑ
ΠΟΛΙΤΙΚΟΣ ΜΗΧΑΝΙΚΟΣ
ΕΘΝΙΚΟΥ ΜΕΤΣΟΒΙΟΥ ΠΟΛΥΤΕΧΝΕΙΟΥ
Αριθ. Μητρώου 51426
Ετος Κτησ. Διπλ. 1989/90

ΣΧΕΔΙΑΣΗ		
ΜΕΛΕΤΗ		ΗΜΕΡΟΜΗΝΙΑ: ΦΕΒΡΟΥΑΡΙΟΣ 2012
ΕΛΕΓΧΟΣ		
ΘΕΩΡΗΣΗ		ΚΛΙΜΑΚΑ: 1 : 1000

ΕΘΝΙΚΟ ΤΥΠΟΓΡΑΦΕΙΟ

ΕΦΗΜΕΡΙΣ ΤΗΣ ΚΥΒΕΡΝΗΣΕΩΣ

ΤΙΜΗ ΠΩΛΗΣΗΣ ΦΥΛΛΩΝ ΤΗΣ ΕΦΗΜΕΡΙΔΑΣ ΤΗΣ ΚΥΒΕΡΝΗΣΕΩΣ

Σε έντυπη μορφή:

- Για τα Φ.Ε.Κ. από 1 έως 16 σελίδες σε 1 € προσαυξανόμενη κατά 0,20 € για κάθε επιπλέον οκτασέλιδο ή μέρος αυτού.
- Για τα φωτοαντίγραφα Φ.Ε.Κ. σε 0,15 € ανά σελίδα.

Σε μορφή DVD/CD:

Τεύχος	Ετήσια έκδοση	Τριμηνιαία έκδοση	Μηνιαία έκδοση
Α΄	150 €	40 €	15 €
Β΄	300 €	80 €	30 €
Γ΄	50 €	-	-
Υ.Ο.Δ.Δ.	50 €	-	-
Δ΄	110 €	30 €	-

Τεύχος	Ετήσια έκδοση	Τριμηνιαία έκδοση	Μηνιαία έκδοση
Α.Α.Π.	110 €	30 €	-
Ε.Β.Ι.	100 €	-	-
Α.Ε.Δ.	5 €	-	-
Δ.Δ.Σ.	200 €	-	20 €
Α.Ε.-Ε.Π.Ε.	-	-	100 €

- Η τιμή πώλησης μεμονωμένων Φ.Ε.Κ. σε μορφή cd-rom από εκείνα που διατίθενται σε ψηφιακή μορφή και μέχρι 100 σελίδες, σε 5 € προσαυξανόμενη κατά 1 € ανά 50 σελίδες.

ΕΤΗΣΙΕΣ ΣΥΝΔΡΟΜΕΣ Φ.Ε.Κ.

Τεύχος	Έντυπη μορφή
Α΄	225 €
Β΄	320 €
Γ΄	65 €
Υ.Ο.Δ.Δ.	65 €

Τεύχος	Έντυπη μορφή
Δ΄	160 €
Α.Α.Π.	160 €
Ε.Β.Ι.	65 €
Α.Ε.Δ.	10 €

Τεύχος	Έντυπη μορφή
Α.Ε.-Ε.Π.Ε.	2.250 €
Δ.Δ.Σ.	225 €
Α.Σ.Ε.Π.	70 €
Ο.Π.Κ.	-

- Το τεύχος Α.Σ.Ε.Π. (έντυπη μορφή) θα αποστέλλεται σε συνδρομητές ταχυδρομικά, με την επιβάρυνση των 70 €, ποσό το οποίο αφορά τα ταχυδρομικά έξοδα.

- Η καταβολή γίνεται σε όλες τις Δημόσιες Οικονομικές Υπηρεσίες (Δ.Ο.Υ.). Το πρωτότυπο διπλότυπο (έγγραφο αριθμ. πρωτ. 9067/28.2.2005 2η Υπηρεσία Επιτρόπου Ελεγκτικού Συνεδρίου) με φροντίδα των ενδιαφερομένων, πρέπει να αποστέλλεται ή να κατατίθεται στο Εθνικό Τυπογραφείο (Καποδιστρίου 34, Τ.Κ. 104 32 Αθήνα).
- Σημειώνεται ότι φωτοαντίγραφα διπλοτύπων, ταχυδρομικές Επιταγές για την εξόφληση της συνδρομής, δεν γίνονται δεκτά και θα επιστρέφονται.
- Οι οργανισμοί τοπικής αυτοδιοίκησης, τα νομικά πρόσωπα δημοσίου δικαίου, τα μέλη της Ένωσης Ιδιοκτητών Ημερησίου Τύπου Αθηνών και Επαρχίας, οι τηλεοπτικοί και ραδιοφωνικοί σταθμοί, η Ε.Σ.Η.Ε.Α, τα τριτοβάθμια συνδικαλιστικά όργανα και οι τριτοβάθμιες επαγγελματικές ενώσεις δικαιούνται έκπτωσης πενήντα τοις εκατό (50%) επί της ετήσιας συνδρομής.
- Το ποσό υπέρ Τ.Α.Π.Ε.Τ. (5% επί του ποσού συνδρομής), καταβάλλεται ολόκληρο (Κ.Α.Ε. 3512) και υπολογίζεται πριν την έκπτωση.
- Στην Ταχυδρομική συνδρομή του τεύχους Α.Σ.Ε.Π. δεν γίνεται έκπτωση.

Πληροφορίες για δημοσιεύματα που καταχωρίζονται στα Φ.Ε.Κ. στο τηλ.: 210 5279000.
Φωτοαντίγραφα παλαιών Φ.Ε.Κ.: τηλ.: 210 8220885.

Τα φύλλα όλων των τευχών της Εφημερίδας της Κυβερνήσεως διατίθενται δωρεάν σε ηλεκτρονική μορφή από την ιστοσελίδα του Εθνικού Τυπογραφείου (www.et.gr)

Ηλεκτρονική Διεύθυνση: http://www.et.gr - e-mail: webmaster.et@et.gr

ΟΙ ΥΠΗΡΕΣΙΕΣ ΕΞΥΠΗΡΕΤΗΣΗΣ ΠΟΛΙΤΩΝ ΛΕΙΤΟΥΡΓΟΥΝ ΚΑΘΗΜΕΡΙΝΑ ΑΠΟ 08:00 ΜΕΧΡΙ 13:30



ΑΠΟ ΤΟ ΕΘΝΙΚΟ ΤΥΠΟΓΡΑΦΕΙΟ
ΚΑΠΟΔΙΣΤΡΙΟΥ 34 * ΑΘΗΝΑ 104 32 * ΤΗΛ. 210 52 79 000 * FAX 210 52 21 004